


围墙布置图

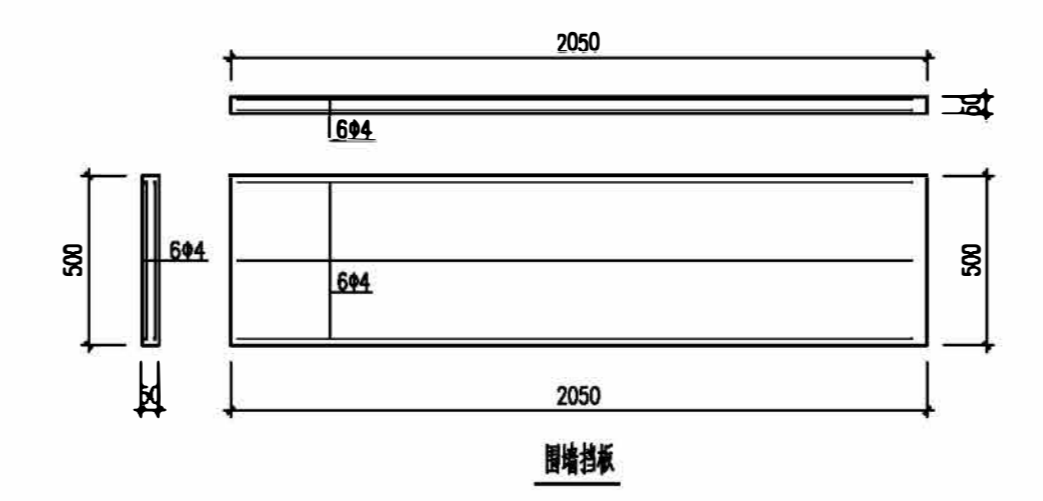

山东方圆经纬建筑设计院有限公司				工程名称	济南经济开发区鲁信国际物流园	设计阶段	施工图
				项目名称	围墙	设计号	
审定人		校对		院墙施工		专业	结构
审核人		专业负责人				图号	结构-01
项目负责人		设计人				日期	2018.02