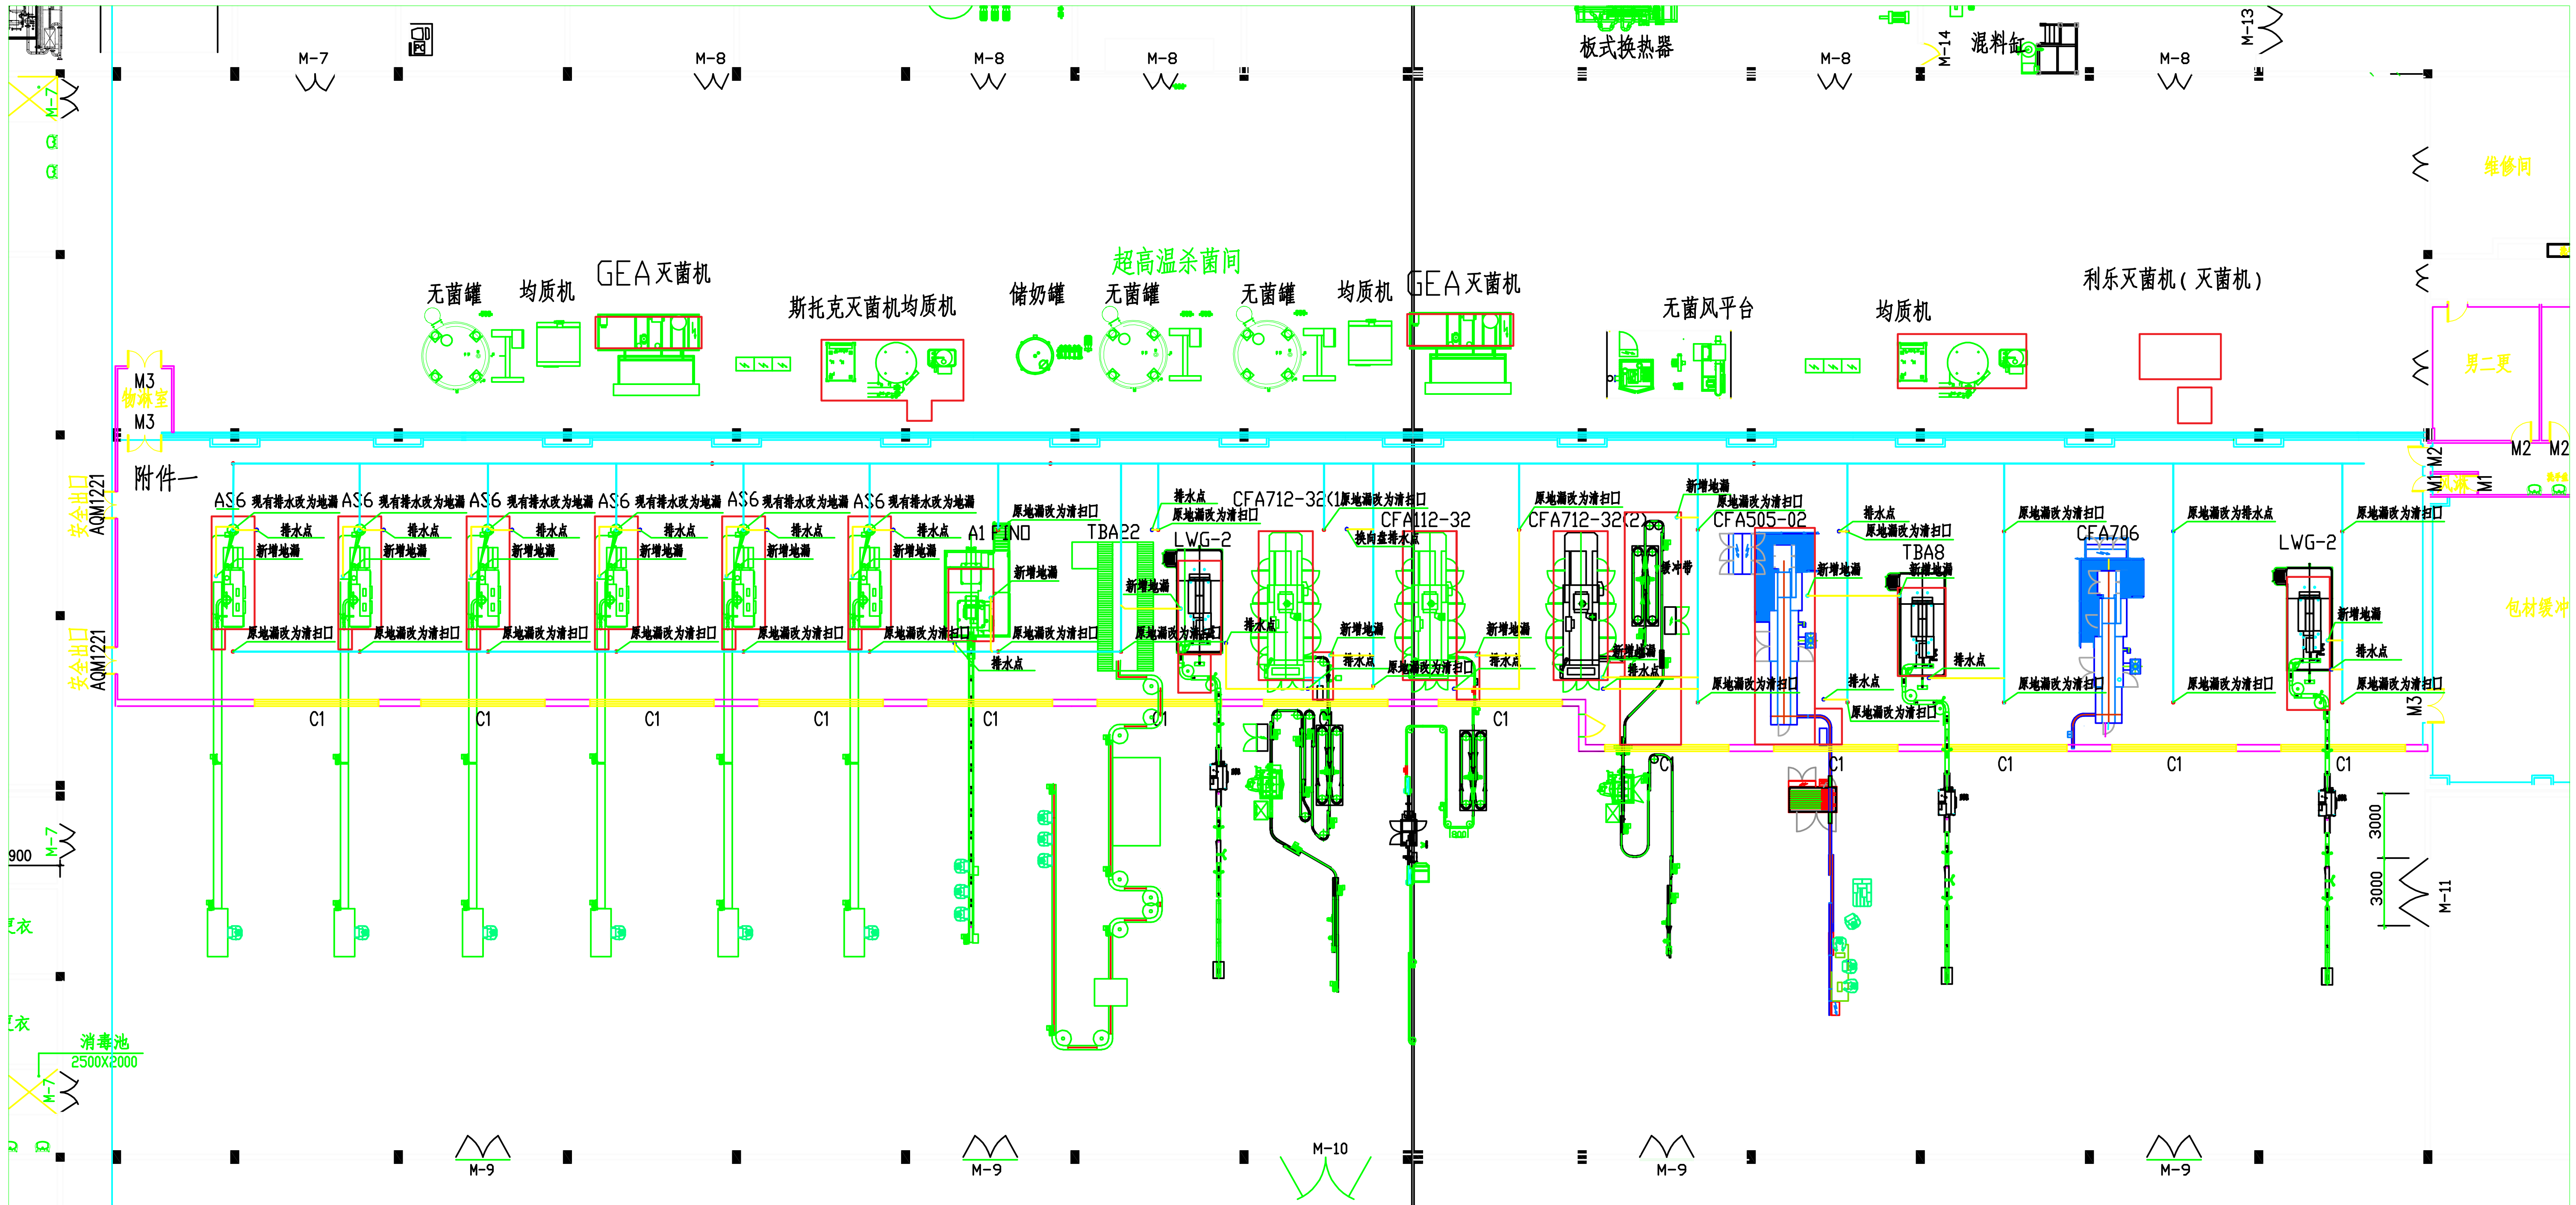
附件一
无菌罐
均质机
GEA灭菌机
斯托克灭菌机均质机
储奶罐
超高温杀菌间
无菌罐
无菌罐
均质机
GEA灭菌机
板式换热器
混料缸
无菌风平台
均质机
利乐灭菌机（灭菌机）
维修间
男二更
包材缓冲
物流室
M3
安全出口
AQM1221
安全出口
AQM1221
AS6 现有排水改为地漏
AS6 现有排水改为地漏
AS6 现有排水改为地漏
AS6 现有排水改为地漏
AS6 现有排水改为地漏
AS6 现有排水改为地漏
A1 FINO
TBA22
LWG-2
CFA712-32(1)
CFA112-32
CFA712-32(2)
CFA505-02
TBA8
CFA706
LWG-2
排水点
新增地漏
原地漏改为清扫口
原地漏改为排水点
接水盘排水点
C1
M-7
M-8
M-9
M-10
M-11
M-13
M-14
M1
M2
M3
3000
3000
900
消毒池
2500X2000

	符号	数量	规格	备注
现有地漏改清扫口	🟥	22	DN100	
接水盘内地漏	●	21	DN80	
设备冷凝水、冷却水排水口	●	17	DN80	高度300mm
新安装管道	—		DN80	

产品库

4800 3600 5100 600